

COMUNE DI TORRICELLA-TAVERNE



Via Rovréd


RIFACIMENTO INFRASTRUTTURE

PROGETTO DEFINITIVO

CAPO PROGETTO:	rawa
PROGETTISTA:	boma
DISEGNATO:	boma
CONTROLLATO:	rawa

DATA:	marzo 2022
SCALA:	1: 250
FORMATO:	29.7 x 63.0
NOME FILE:	1285-dis101

MODIFICHE:	
a)	d)
b)	e)
c)	f)

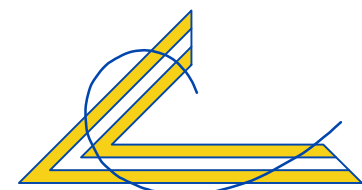

**LUCCHINI & CANEPA
INGEGNERIA SA**


VIA LUCANETTO 4 - 6962 LUCANO-VIGANELLO
TEL. 091 970 27 77
info@lucchini-canepa.ch
www.lucchini-canepa.ch

Profilo longitudinale canalizzazione

PROFILO 1:250

DOCUMENTO NO :	MOD.
1285 - 105	-

Tratta 124770 - 124780

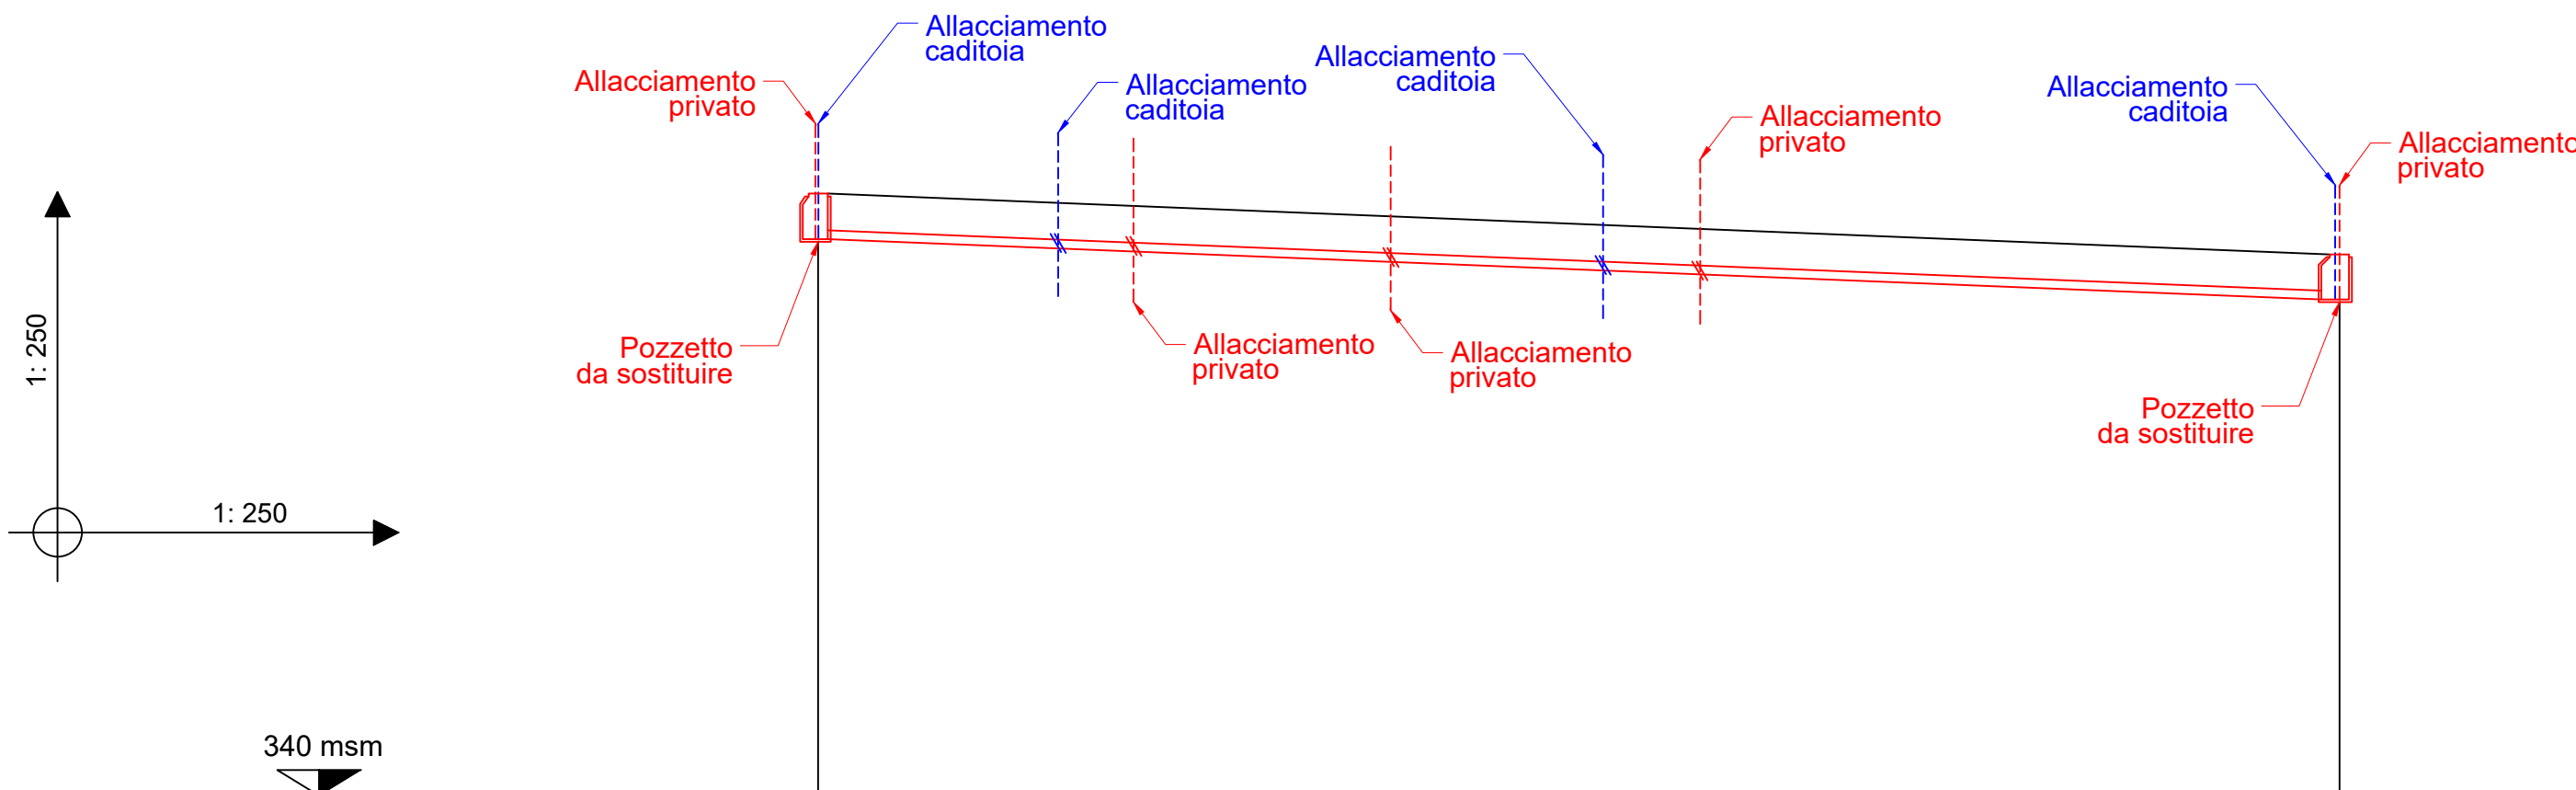

Pozzetto no.		124770		124780
Distanze	Parziali in m		54.72	
	Progressive in m	0.00		54.72
Quote	Terreno in m.s.m.	361.67		359.47
	Deflusso in m.s.m.	360.02		357.85
Pendenze tubazione			39.7 ‰	
Diametro tubazione in mm			315	
Profondità di deflusso in m		1.65		1.62
Tipo di sezione di scavo			U4 RINFIANCO DEL TUBO IN CALCESTRUZZO B 25/15	
Materiale della tubazione			PVC S25 / SDR51 / SN2 / CR2 - L=54.72	