



Via Rovréd

RIFACIMENTO INFRASTRUTTURE

PROGETTO DEFINITIVO

CAPO PROGETTO:	rawa
PROGETTISTA:	boma
DISEGNATO:	boma
CONTROLLATO:	rawa

DATA:	marzo 2022
SCALA:	1: 20
FORMATO:	29.7 x 126.0
NOME FILE:	1285-dis101


MODIFICHE:	
a)	d)
b)	e)
c)	f)

LUCCHINI & CANEPA
INGEGNERIA SA
VIA LUGANETTO 4 - 6902 LUGANO-VIGANELLO
TEL. 091 910 27 21
info@lucchini-canepa.ch
www.lucchini-canepa.ch


Sezioni tipo

SEZIONI 1:20

SEZIONE TIPO A

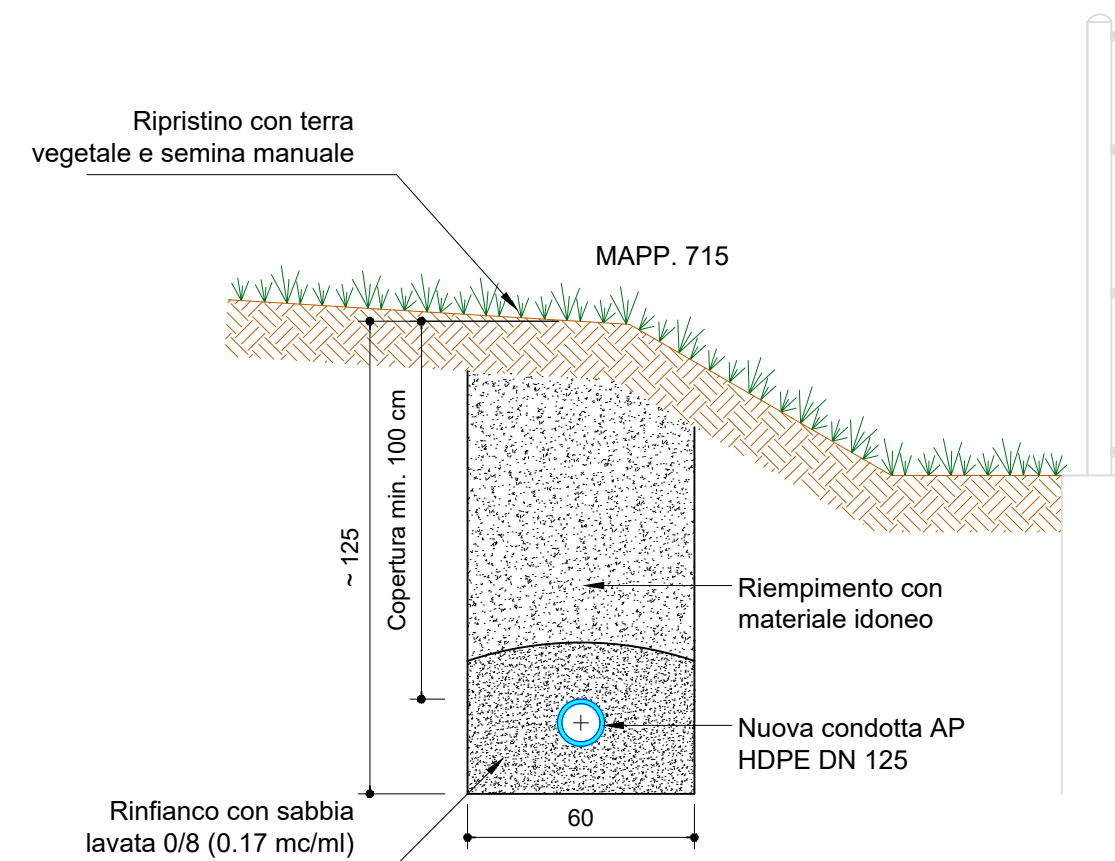

SEZIONE TIPO B

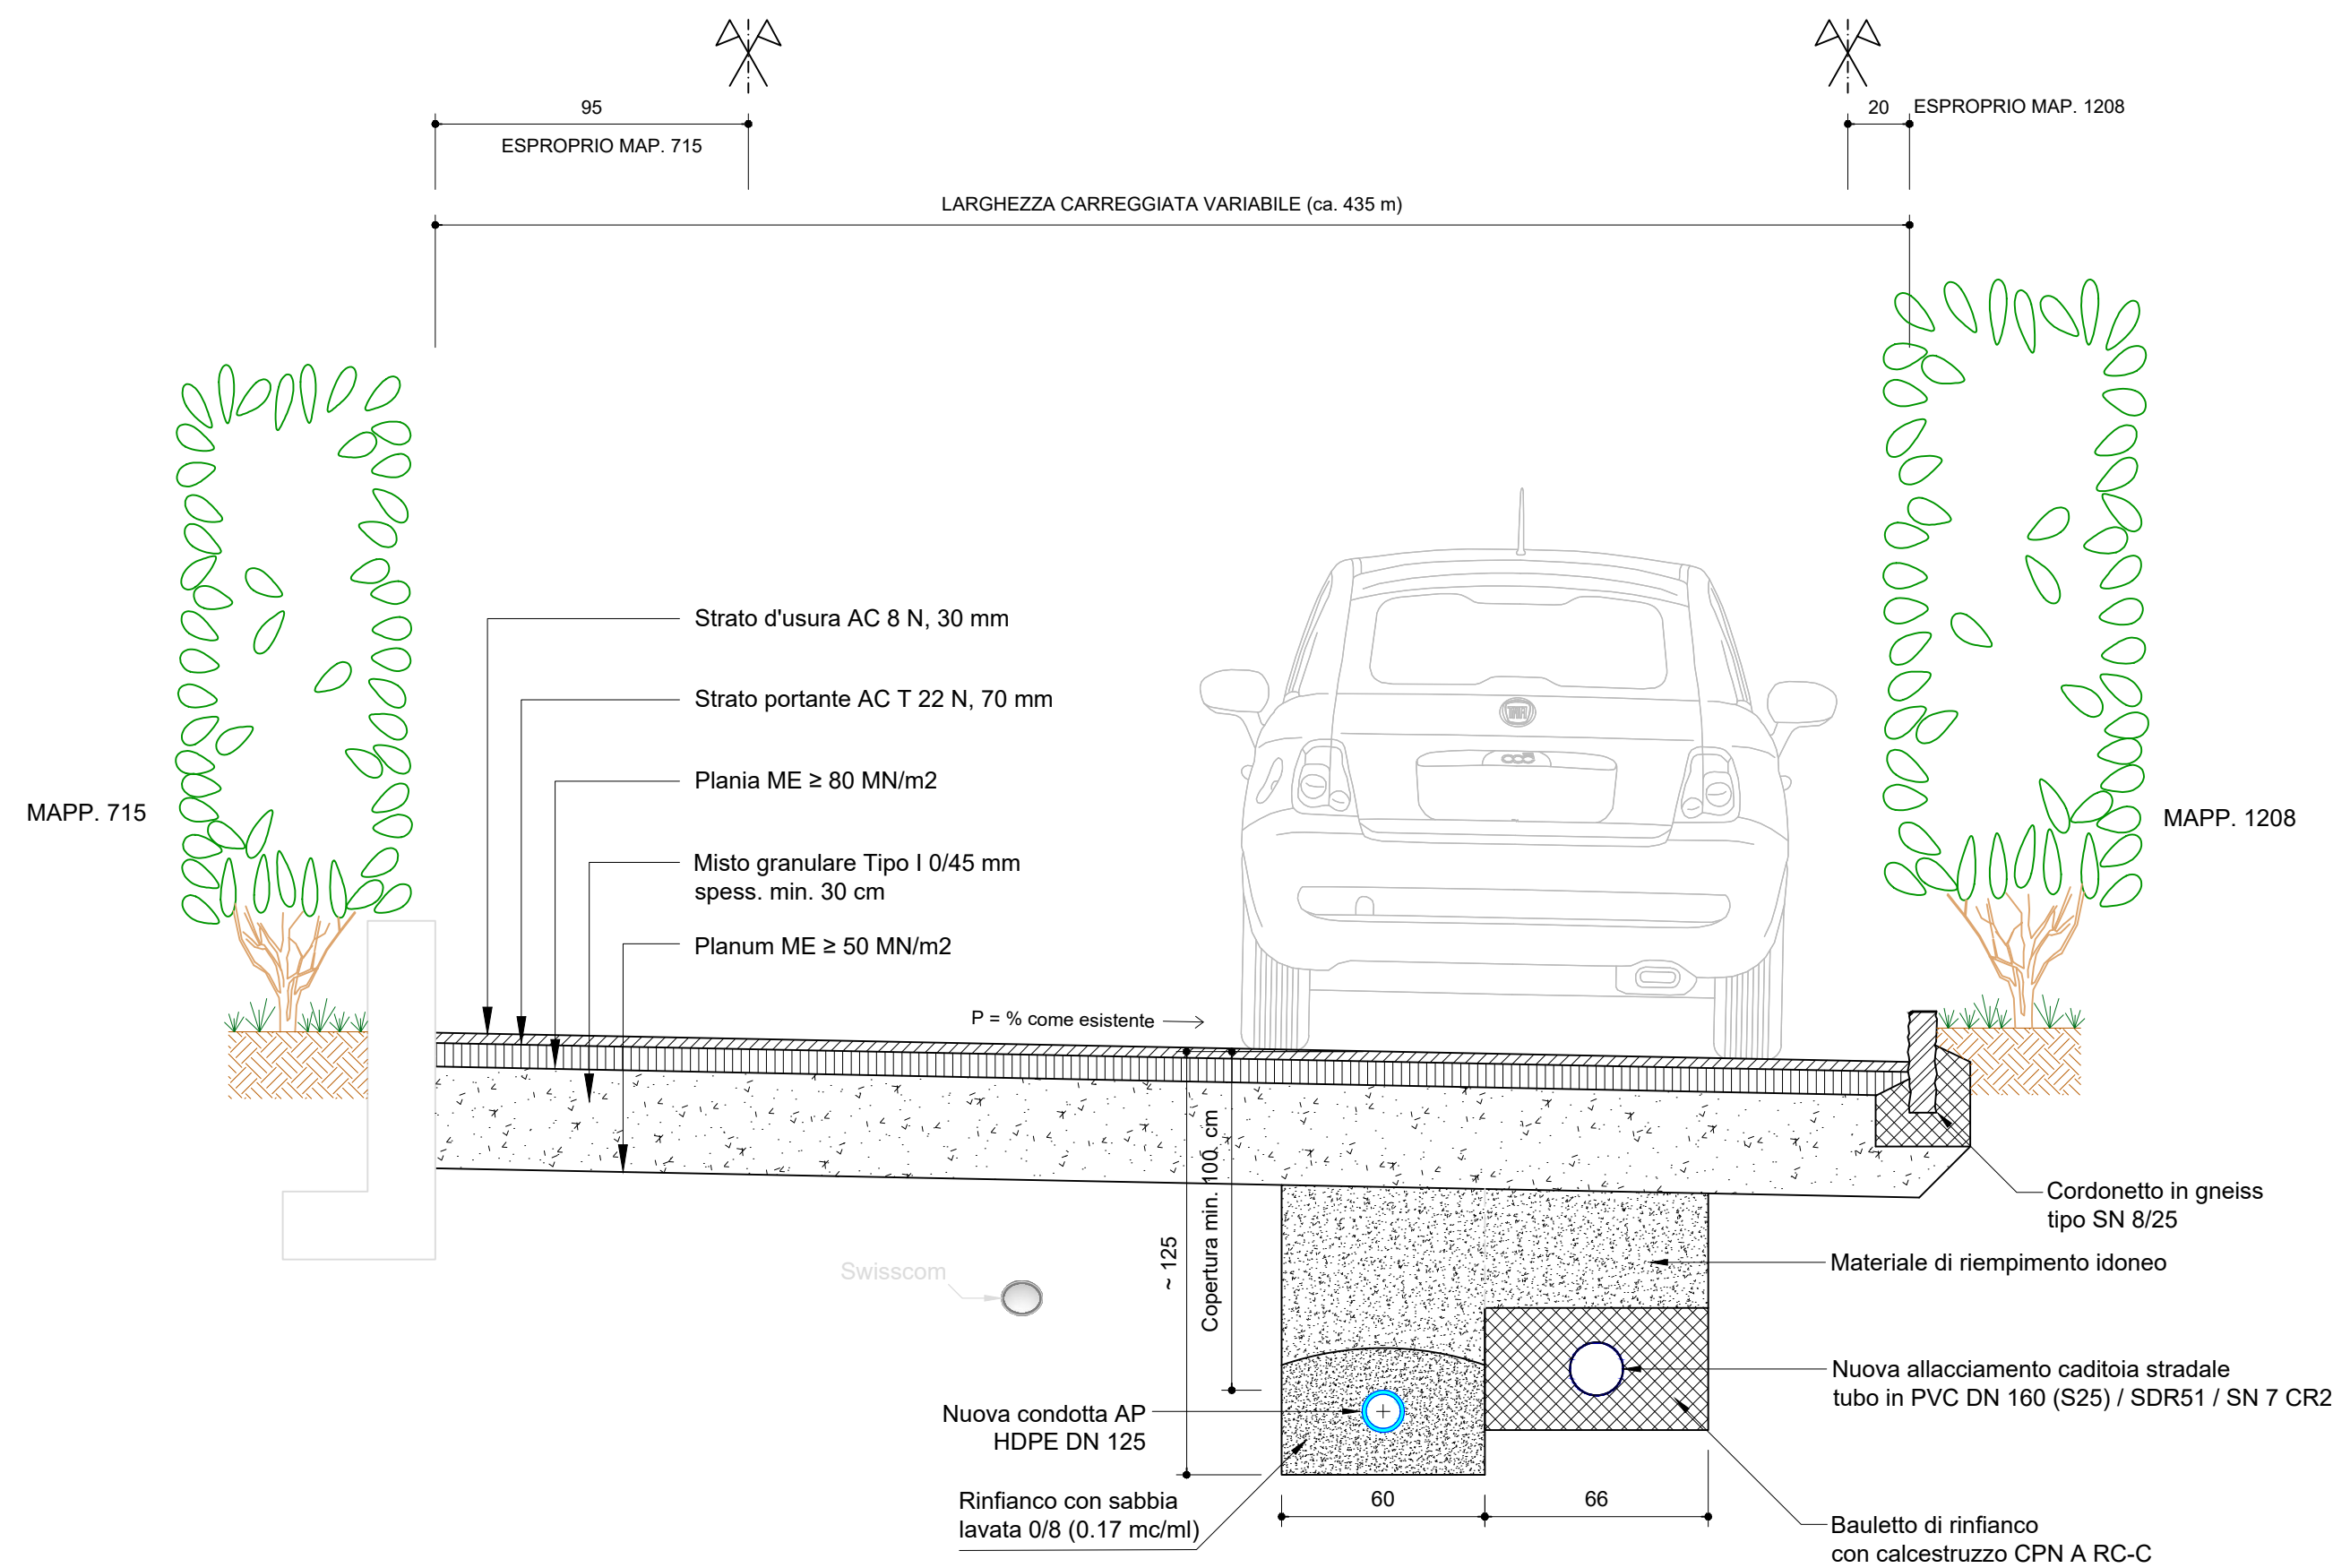

SEZIONE TIPO C

