

COMUNE DI
BEDANO / TORRICELLA -TAVERNE

OPERE COMPLEMENTARI SERBATOIO
CASLETTO

CONDOTTA VIA ALLE SCUOLE - VIA CANTONALE

PROGETTO DEFINITIVO

CAPO PROGETTO:	rawa
PROGETTISTA:	rawa
DISEGNATO:	cary
CONTROLLATO:	rawa

DATA:	Marzo 2023
SCALA:	1:10 / 1.50
FORMATO:	29.7 x 84.0 cm
NOME FILE:	1395-dis101

MODIFICHE:	
a)	d)
b)	e)
c)	f)



LUCCHINI & CANEPA
INGEGNERIA SA

VIA LUGANETTO 4 - 6962 LUGANO-VIGANELLO
TEL. 091 970 27 77
info@lucchini-canepa.ch
www.lucchini-canepa.ch


Infrastrutture di progetto

SEZIONE TIPO E DI POSA

DOCUMENTO NO : MOD.:

1395-104 -

Sezione tipo A 1:50

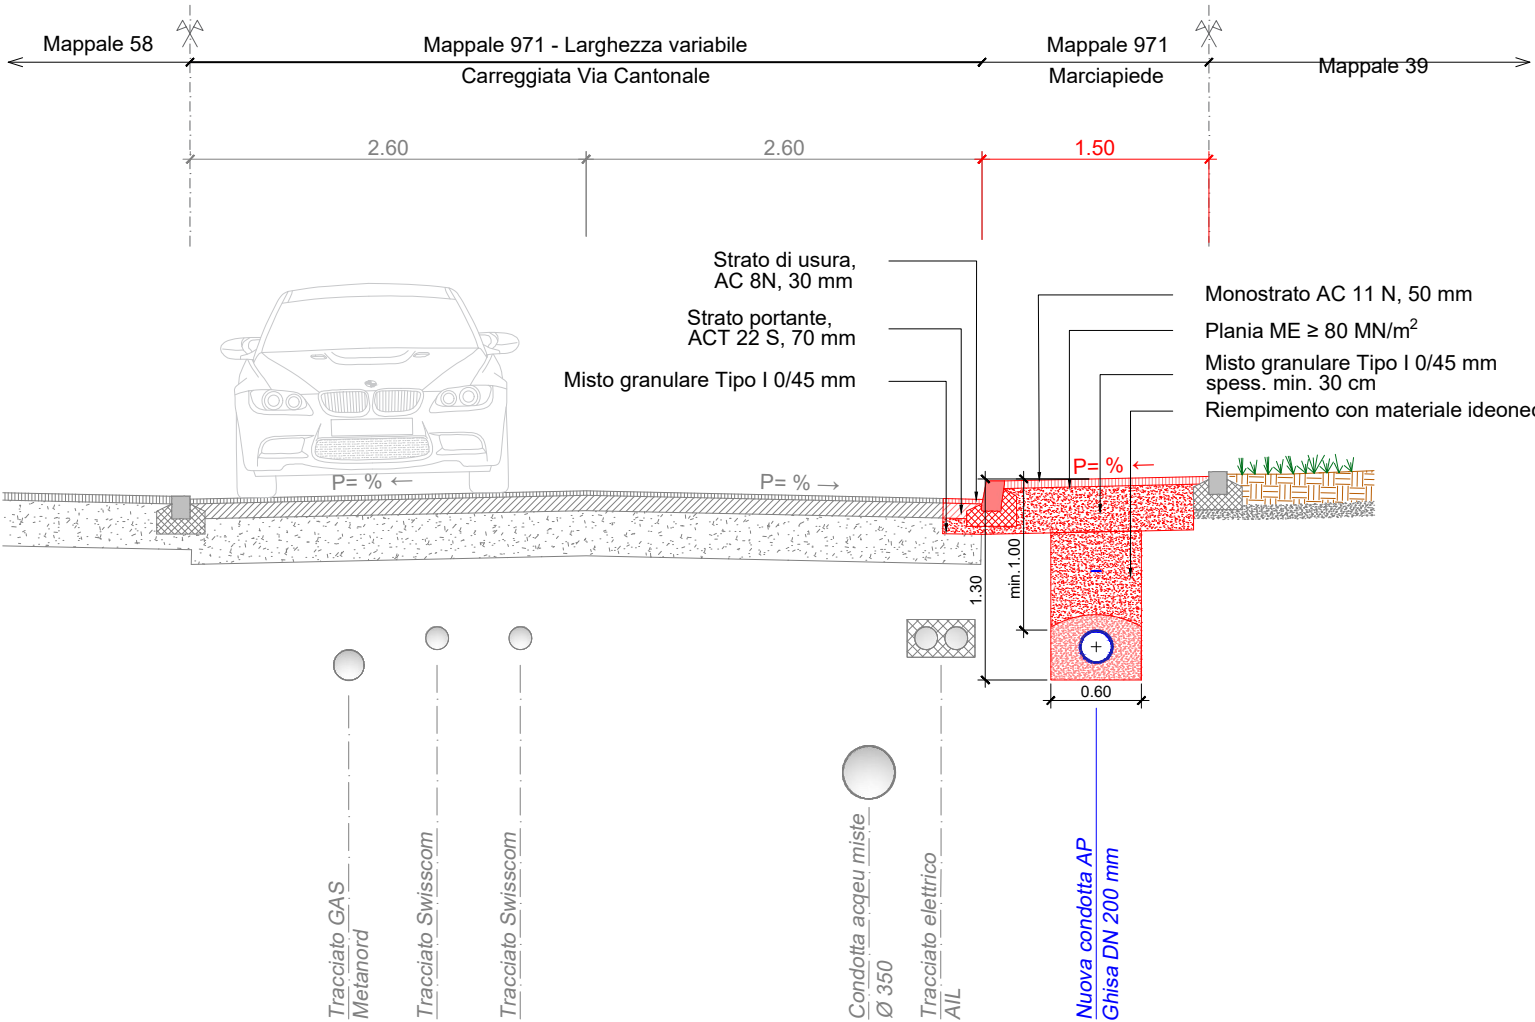

Sezione di posa 1:10

SEZIONE DI POSA ACQUA POTABILE
PER TUBI IN GHISA DN 200

