

COMUNE DI
BEDANO / TORRICELLA -TAVERNE

OPERE COMPLEMENTARI SERBATOIO
CASLETTO

CONDOTTA VIA ALLE SCUOLE - VIA CANTONALE

PROGETTO DEFINITIVO

CAPO PROGETTO:	rawa
PROGETTISTA:	rawa
DISEGNATO:	cary
CONTROLLATO:	rawa

DATA:	Marzo 2023
SCALA:	1:1'000
FORMATO:	29.7 x 84.0 cm
NOME FILE:	1395-dis101

MODIFICHE:	
a)	d)
b)	e)
c)	f)




LUCCHINI & CANEPA
INGEGNERIA SA

VIA LUCANETTO 4 - 6962 LUGANO-VIGANELLO
TEL. 091 970 27 77
info@lucchini-canepa.ch
www.lucchini-canepa.ch

DOCUMENTO NO :	MOD.
1395-106	-

Schema idraulico

SITUAZIONE ATTUALE

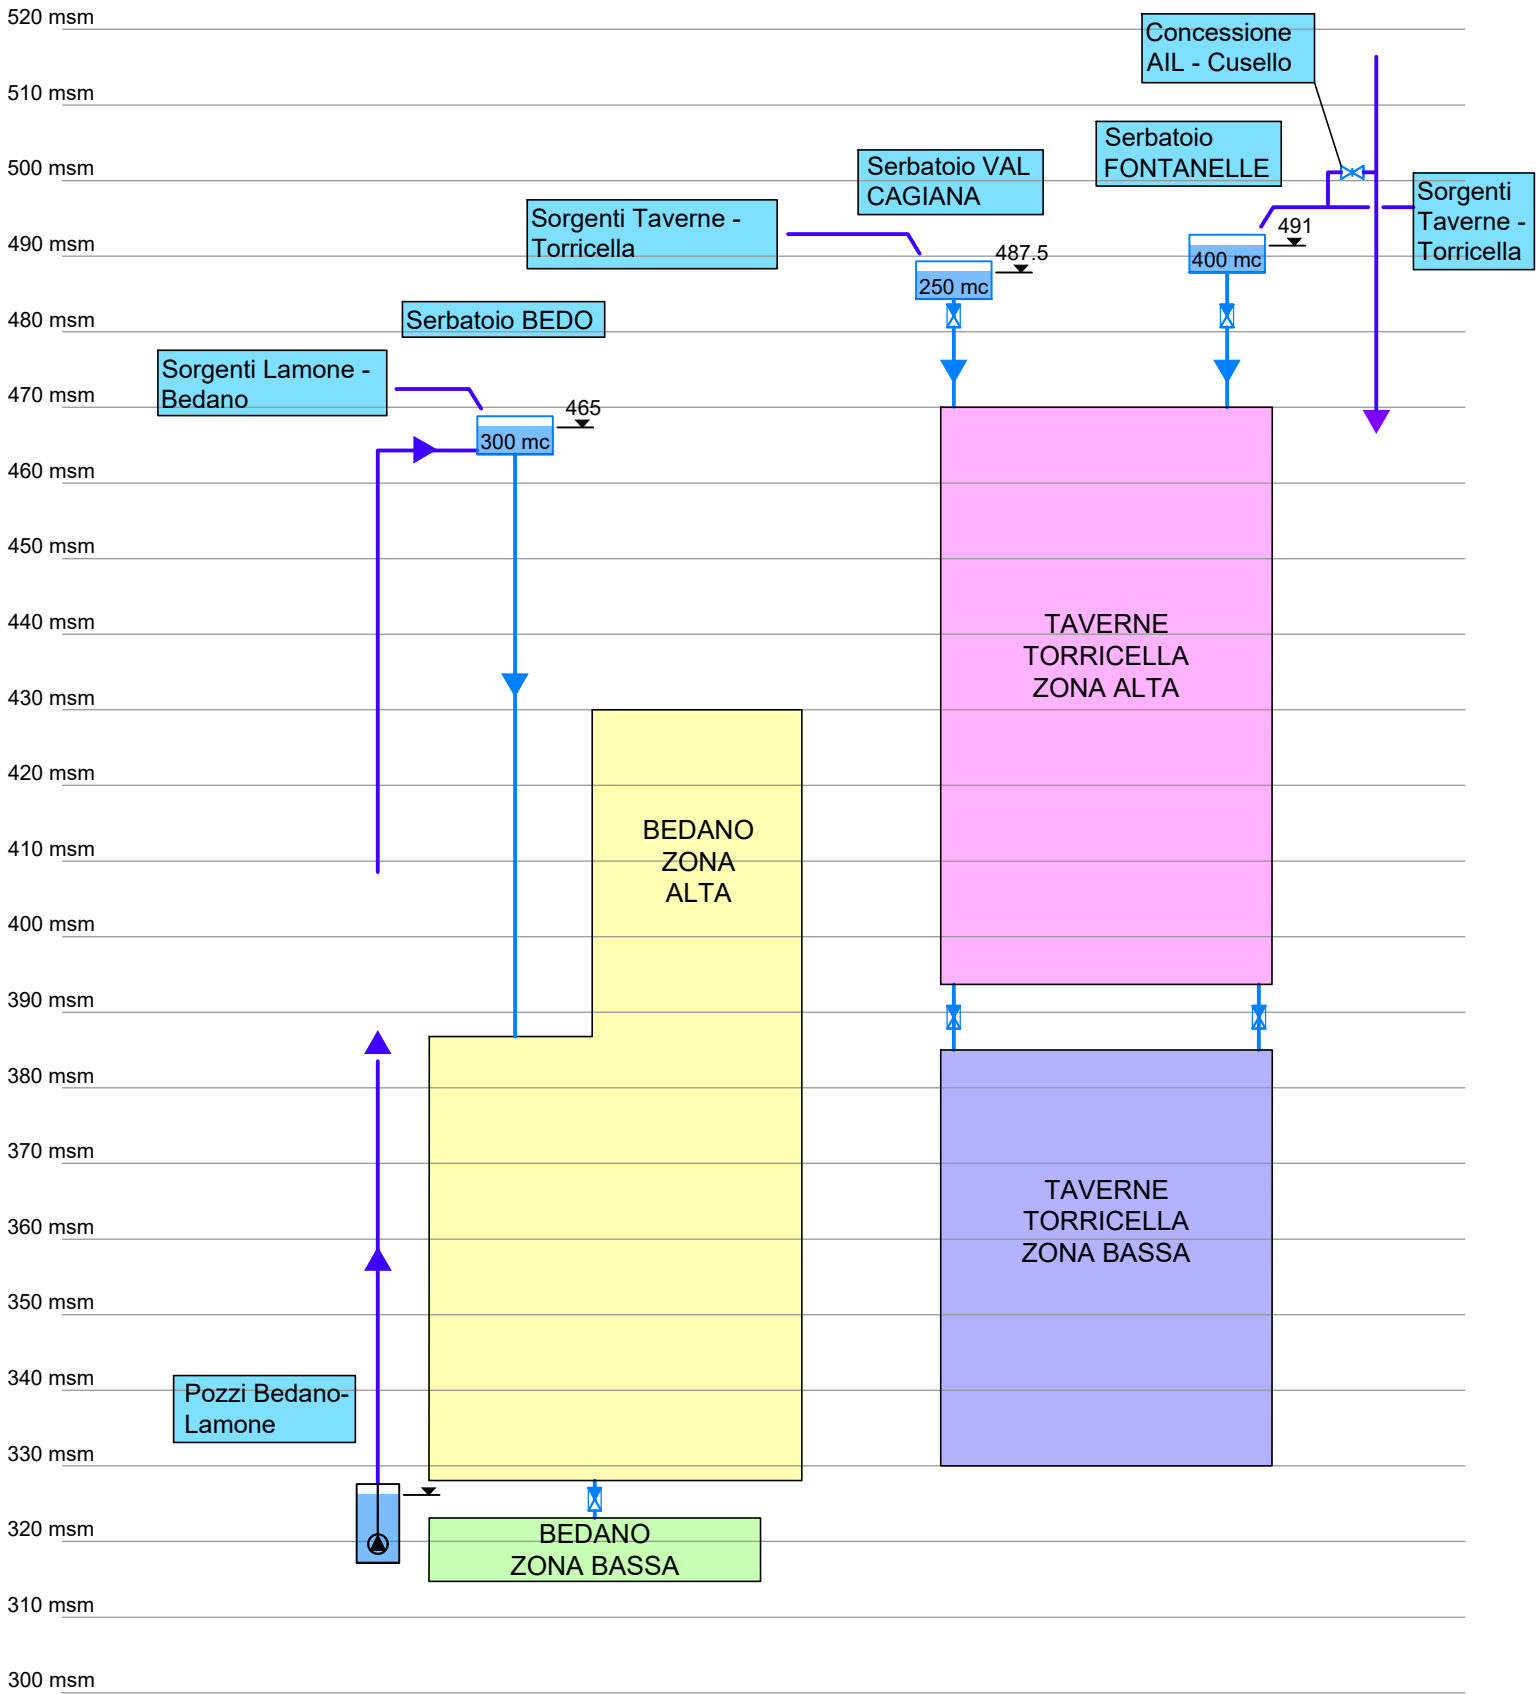

SITUAZIONE DI PROGETTO
(collegamento d'emergenza)

