



Comune di Torricella - Taverne

Variante di Piano Regolatore
Antenne per la telefonia mobile

Giugno 2025

- Perimetro zona edificabile
- Linea aerea ad alta tensione
- Zona per scopi pubblici
- Antenna 5G esistente

Pianificazione positiva

- Palo linea aerea ad alta tensione
- Palo in area ferroviaria
- Ar - Zona artigianale (fmr: 1012 e 1833)
- AP-EP1 Casa comunale
- AP-EP9 Deposito municipale
- AP-EPP1 Ex Carcere minorile

Irraggiamento da Pianificazione positiva
e da antenne 5G esistenti:

- 250 m
- 350 m

Modello a cascata


- I. Priorità
- II. Priorità

Pianificazione negativa

- Zona di esclusione
- Raggio di esclusione 100 m

Elementi sensibili:

- Beni culturali di interesse cantonale
- Beni culturali di interesse locale
- Area soggetta a vincolo particolare (area verde)
- Perimetro di rispetto del bene culturale
- Zona di protezione del paesaggio ZPP

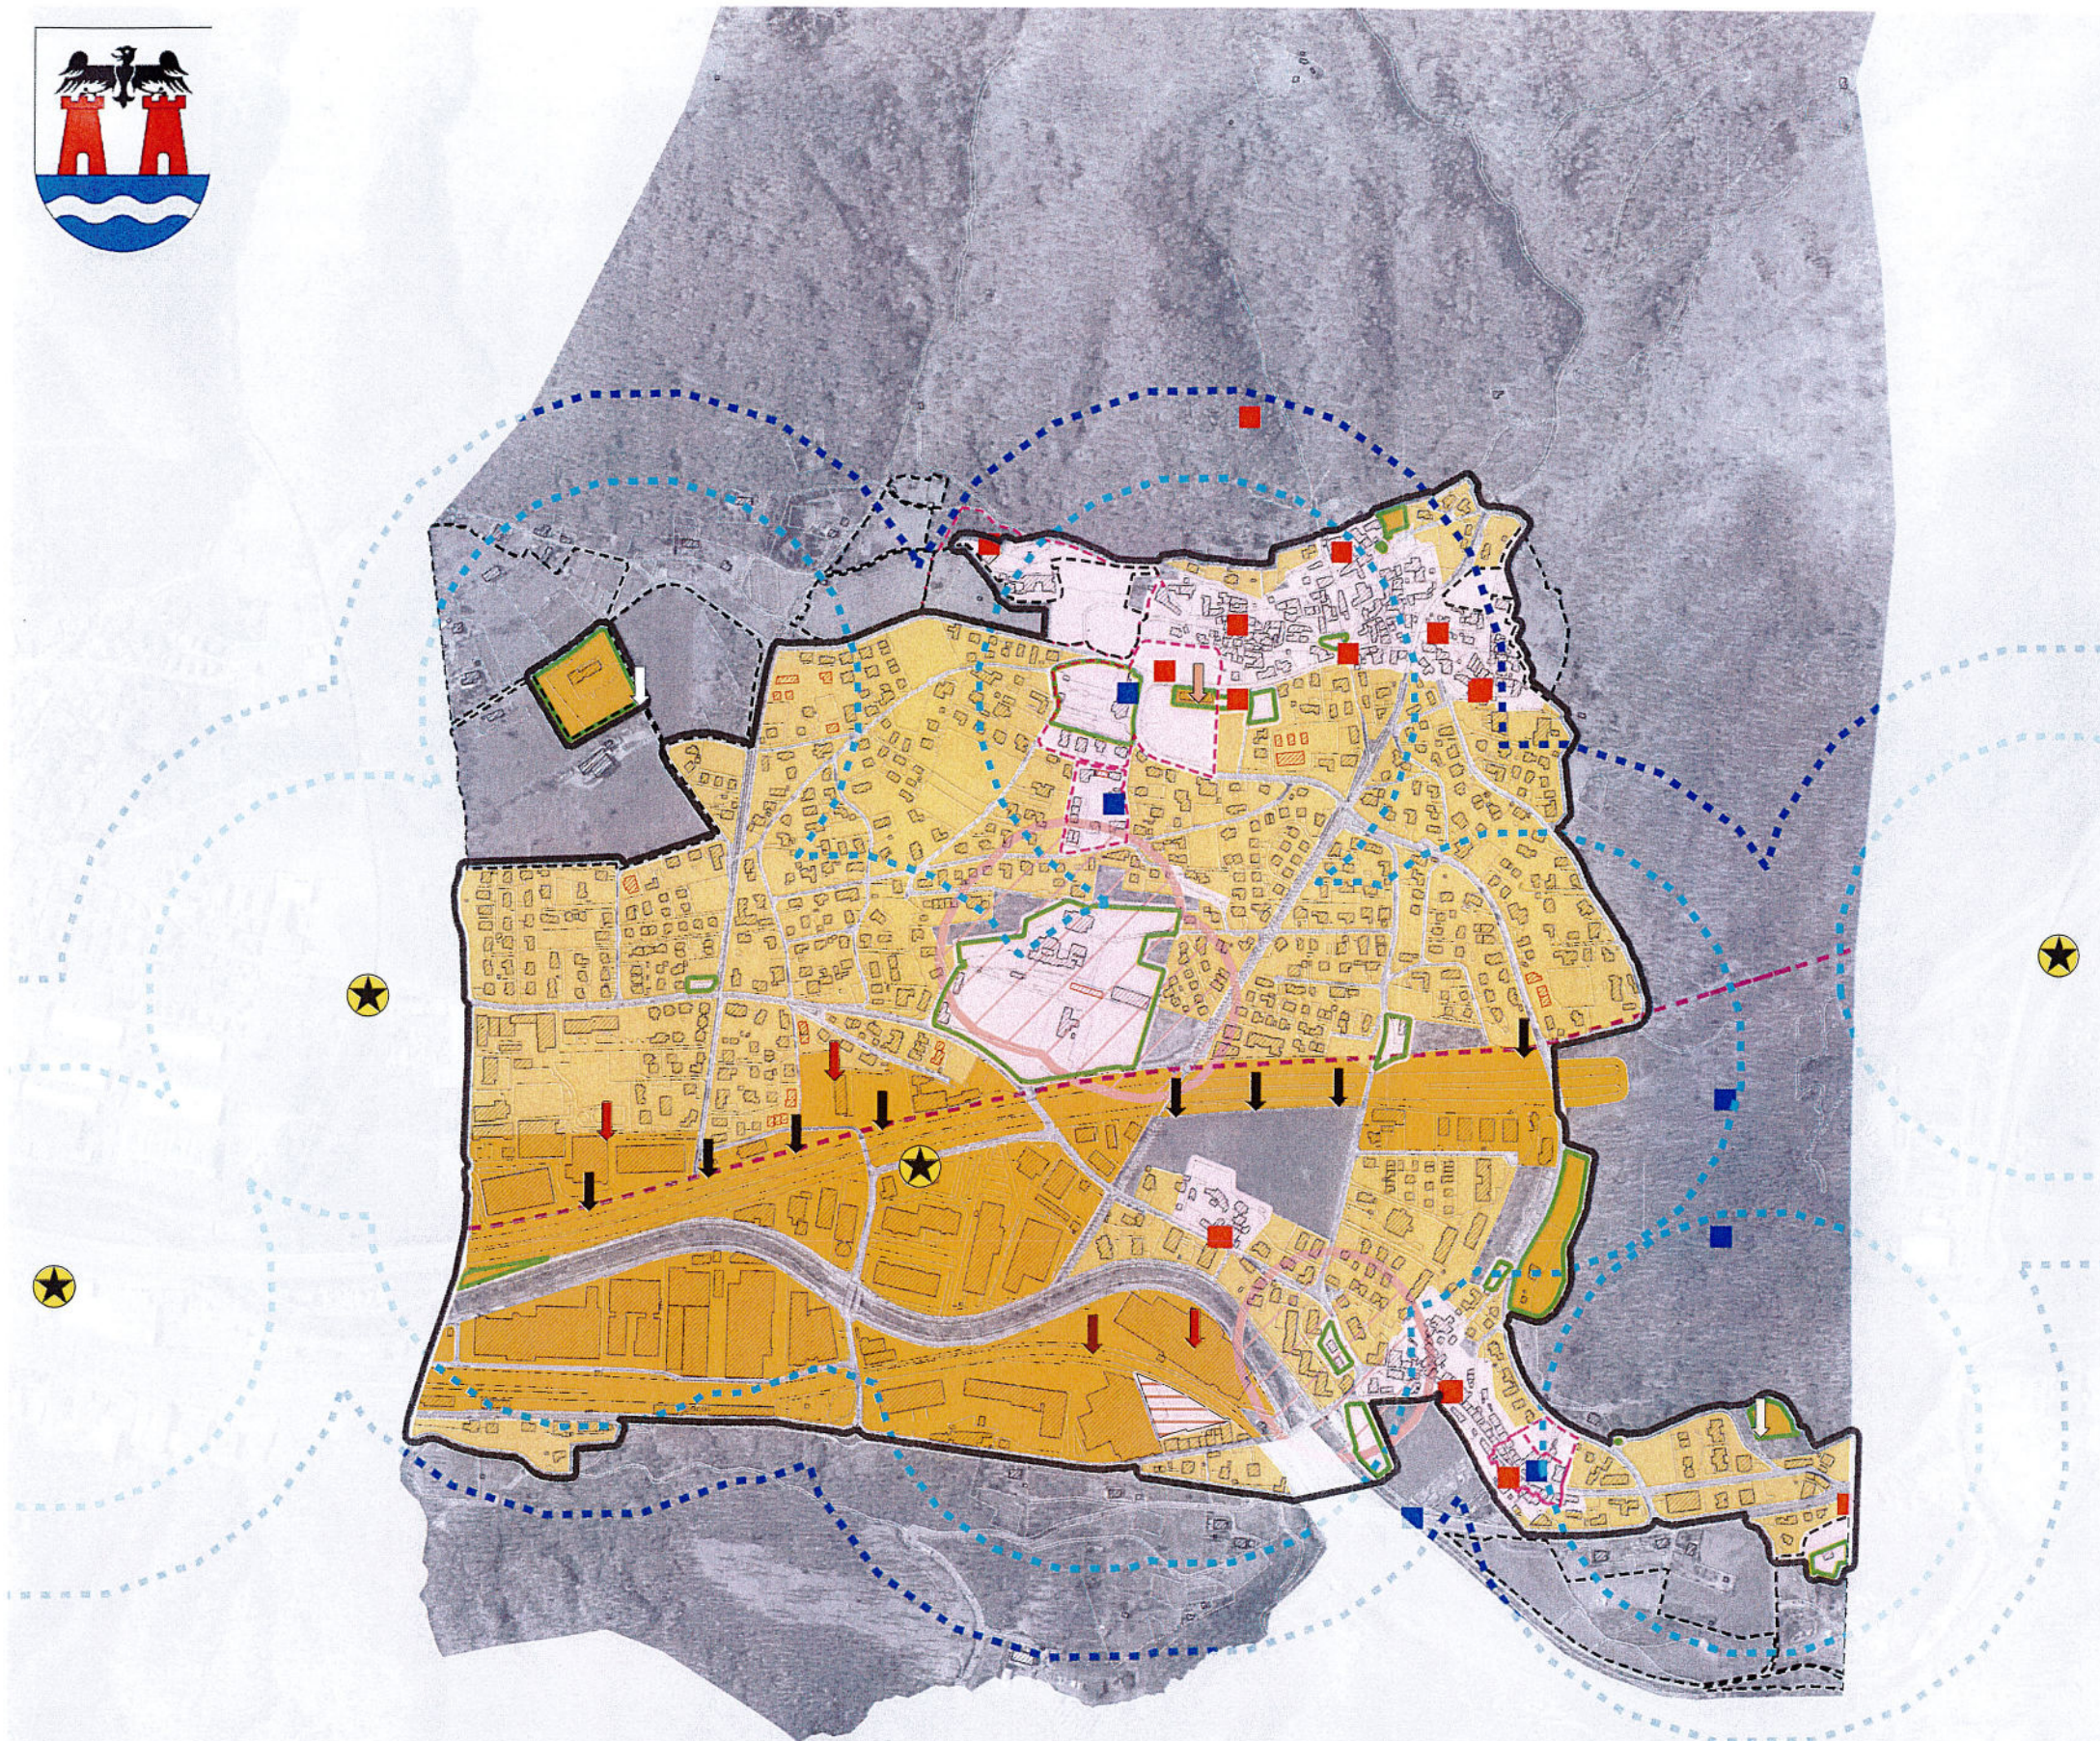

1:8000