



Servizi amministrativi
CH-6808 Torricella
Telefono 091 935 75 10
www.torricella-taverne.ch

Avviso

ULTIMAZIONE LAVORI DI PAVIMENTAZIONE IN VIA VEDEGGIO A TAVERNE

Torricella-Taverne, 26 luglio 2026

Si avvisa la gentile popolazione che sono in programma le varie fasi di lavoro previste per il completamento e l'ultimazione dei lavori di pavimentazione in Via Vedeggio a Taverne dal 31.08 al 10.09.2026.

L'intervento sarà suddiviso nelle seguenti tappe **(vedi piani allegati)**:

Tappa 1

- **31.08**: installazione della segnaletica e lavori di fresatura, tratto Sud + Nord;
- **31.08 – 04.09**: AIL – posa dei nuovi candelabri, tratto Nord;
- **01.09 – 04.09**: messa in quota delle griglie e delle caditoie, tratto Sud + Nord;

Tappa 2/3

- **07.09 – 08.09**: esecuzione del tappeto di usura, tratto Nord;

Tappa 4/5


- **09.09 – 10.09**: esecuzione del tappeto di usura, tratto Sud.

Durante il periodo **dal 01.09 al 04.09**, in concomitanza con le attività di messa in quota delle griglie e con la posa dei candelabri da parte di AIL, **il transito veicolare sarà garantito su entrambi i tratti interessati dai lavori (Tappa 1).**

Successivamente, per le fasi di esecuzione del tappeto di usura previste nei giorni dal **07.09 al 10.09**, la viabilità verrà gestita secondo quanto indicato nei **piani di gestione del traffico allegati (Tappa 2/3/4/5)** alla presente comunicazione.

Ringraziamo per la comprensione, con i nostri migliori saluti,

IL MUNICIPIO

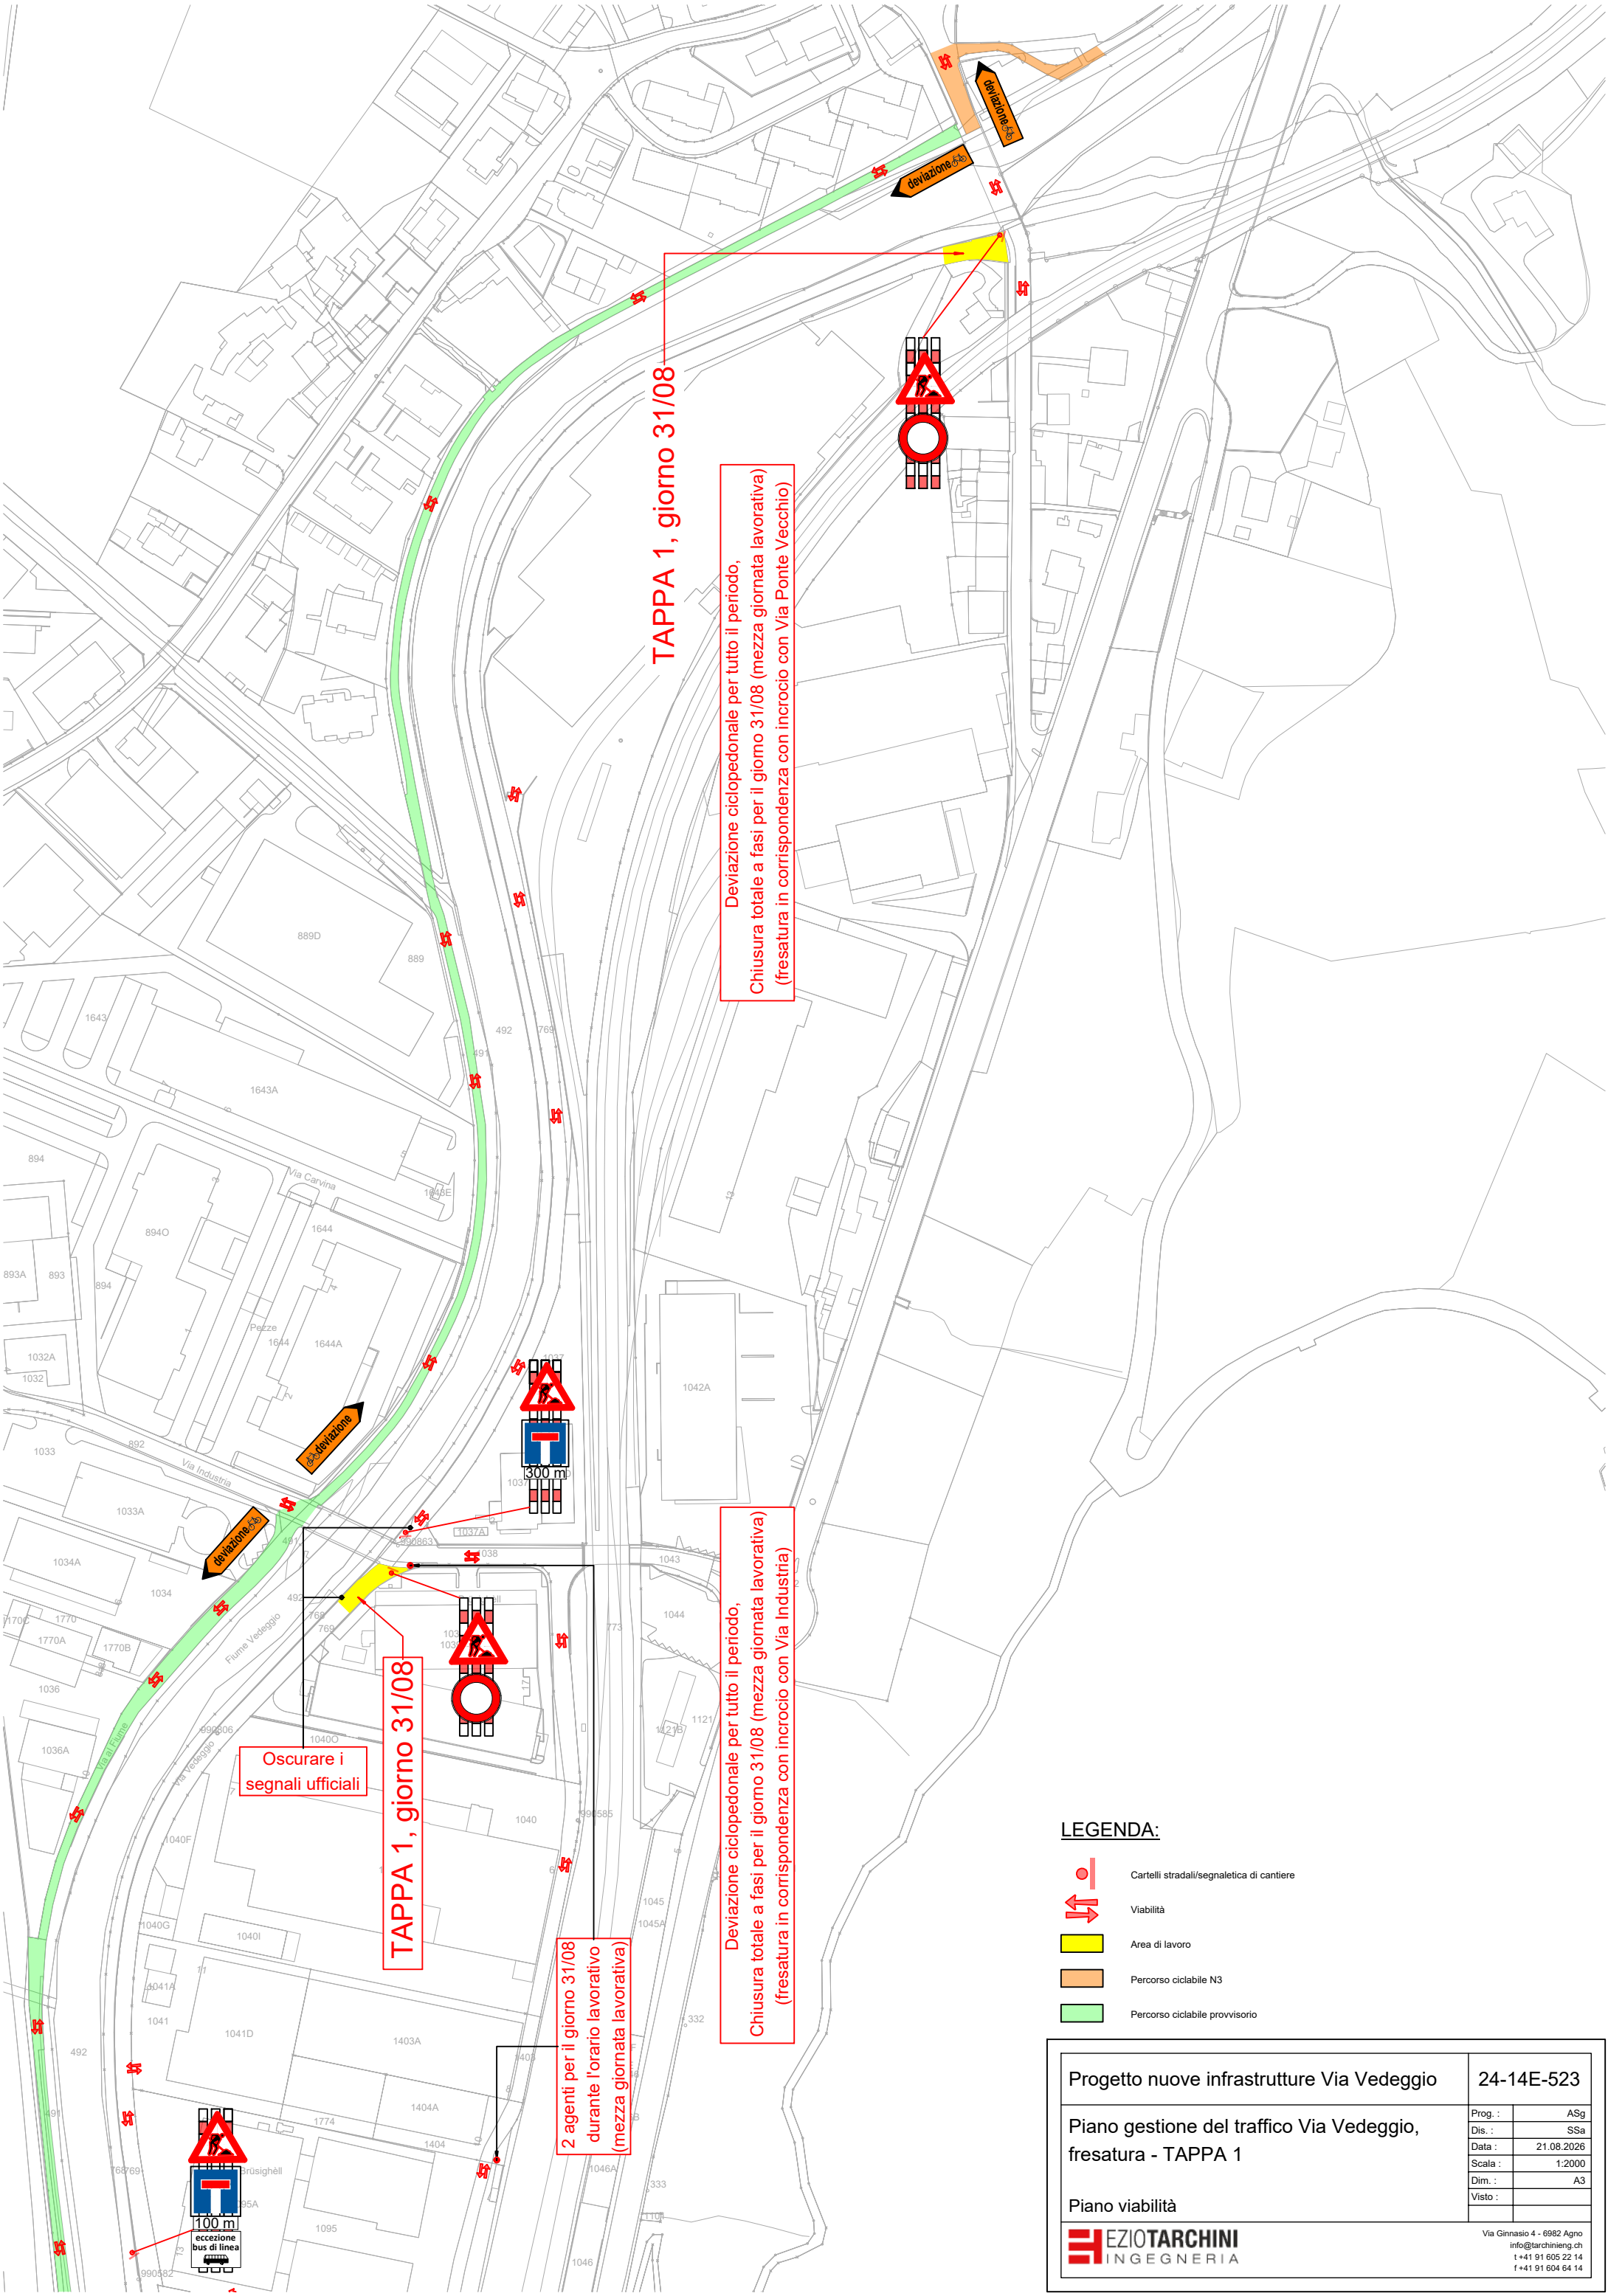

TAPPA 1, giorno 31/08

Deviazione ciclopeditone per tutto il periodo,
Chiusura totale a fasi per il giorno 31/08 (mezza giornata lavorativa)
(fresatura in corrispondenza con incrocio con Via Ponte Vecchio)

TAPPA 1, giorno 31/08

Oscurare i
segnali ufficiali

Deviazione ciclopeditone per tutto il periodo,
Chiusura totale a fasi per il giorno 31/08 (mezza giornata lavorativa)
(fresatura in corrispondenza con incrocio con Via Industria)

2 agenti per il giorno 31/08
durante l'orario lavorativo
(mezza giornata lavorativa)

LEGENDA:

- Cartelli stradali/segnalica di cantiere
- Viabilità
- Area di lavoro
- Percorso ciclabile N3
- Percorso ciclabile provvisorio

Progetto nuove infrastrutture Via Vedeggio		24-14E-523	
Piano gestione del traffico Via Vedeggio, fresatura - TAPPA 1		Prog. :	ASg
		Dis. :	SSa
		Data :	21.08.2026
		Scala :	1:2000
		Dim. :	A3
Piano viabilità		Visto :	
		Via Ginnasio 4 - 6982 Agno info@iarchinieng.ch t +41 91 605 22 14 f +41 91 604 64 14	

TAPPA 2, giorno 07/09

Deviazione ciclopeditonale per tutto il periodo,
Chiusura totale a fasi per il giorno 07/09
(messa in opera miscela bituminosa, strato d'usura)

1 agente per il giorno 07/09
durante l'orario lavorativo

Oscurare i segnali ufficiali

LEGENDA:

- Cartelli stradali/segnalatica di cantiere
- Viabilità
- Area di lavoro
- Percorso ciclabile N3
- Percorso ciclabile provvisorio

Progetto nuove infrastrutture Via Vedeggio

24-14E-524


Piano gestione del traffico Via Vedeggio,
posa tappeto d'usura - TAPPA 2

Piano viabilità

EZIO TARCHINI
INGEGNERIA

Prog. :	ASg
Dis. :	SSa
Data :	21.08.2026
Scala :	1:1500
Dim. :	A3
Visto :	

Via Ginnasio 4 - 6982 Agno
info@tarchinieng.ch
t +41 91 605 22 14
f +41 91 604 64 14

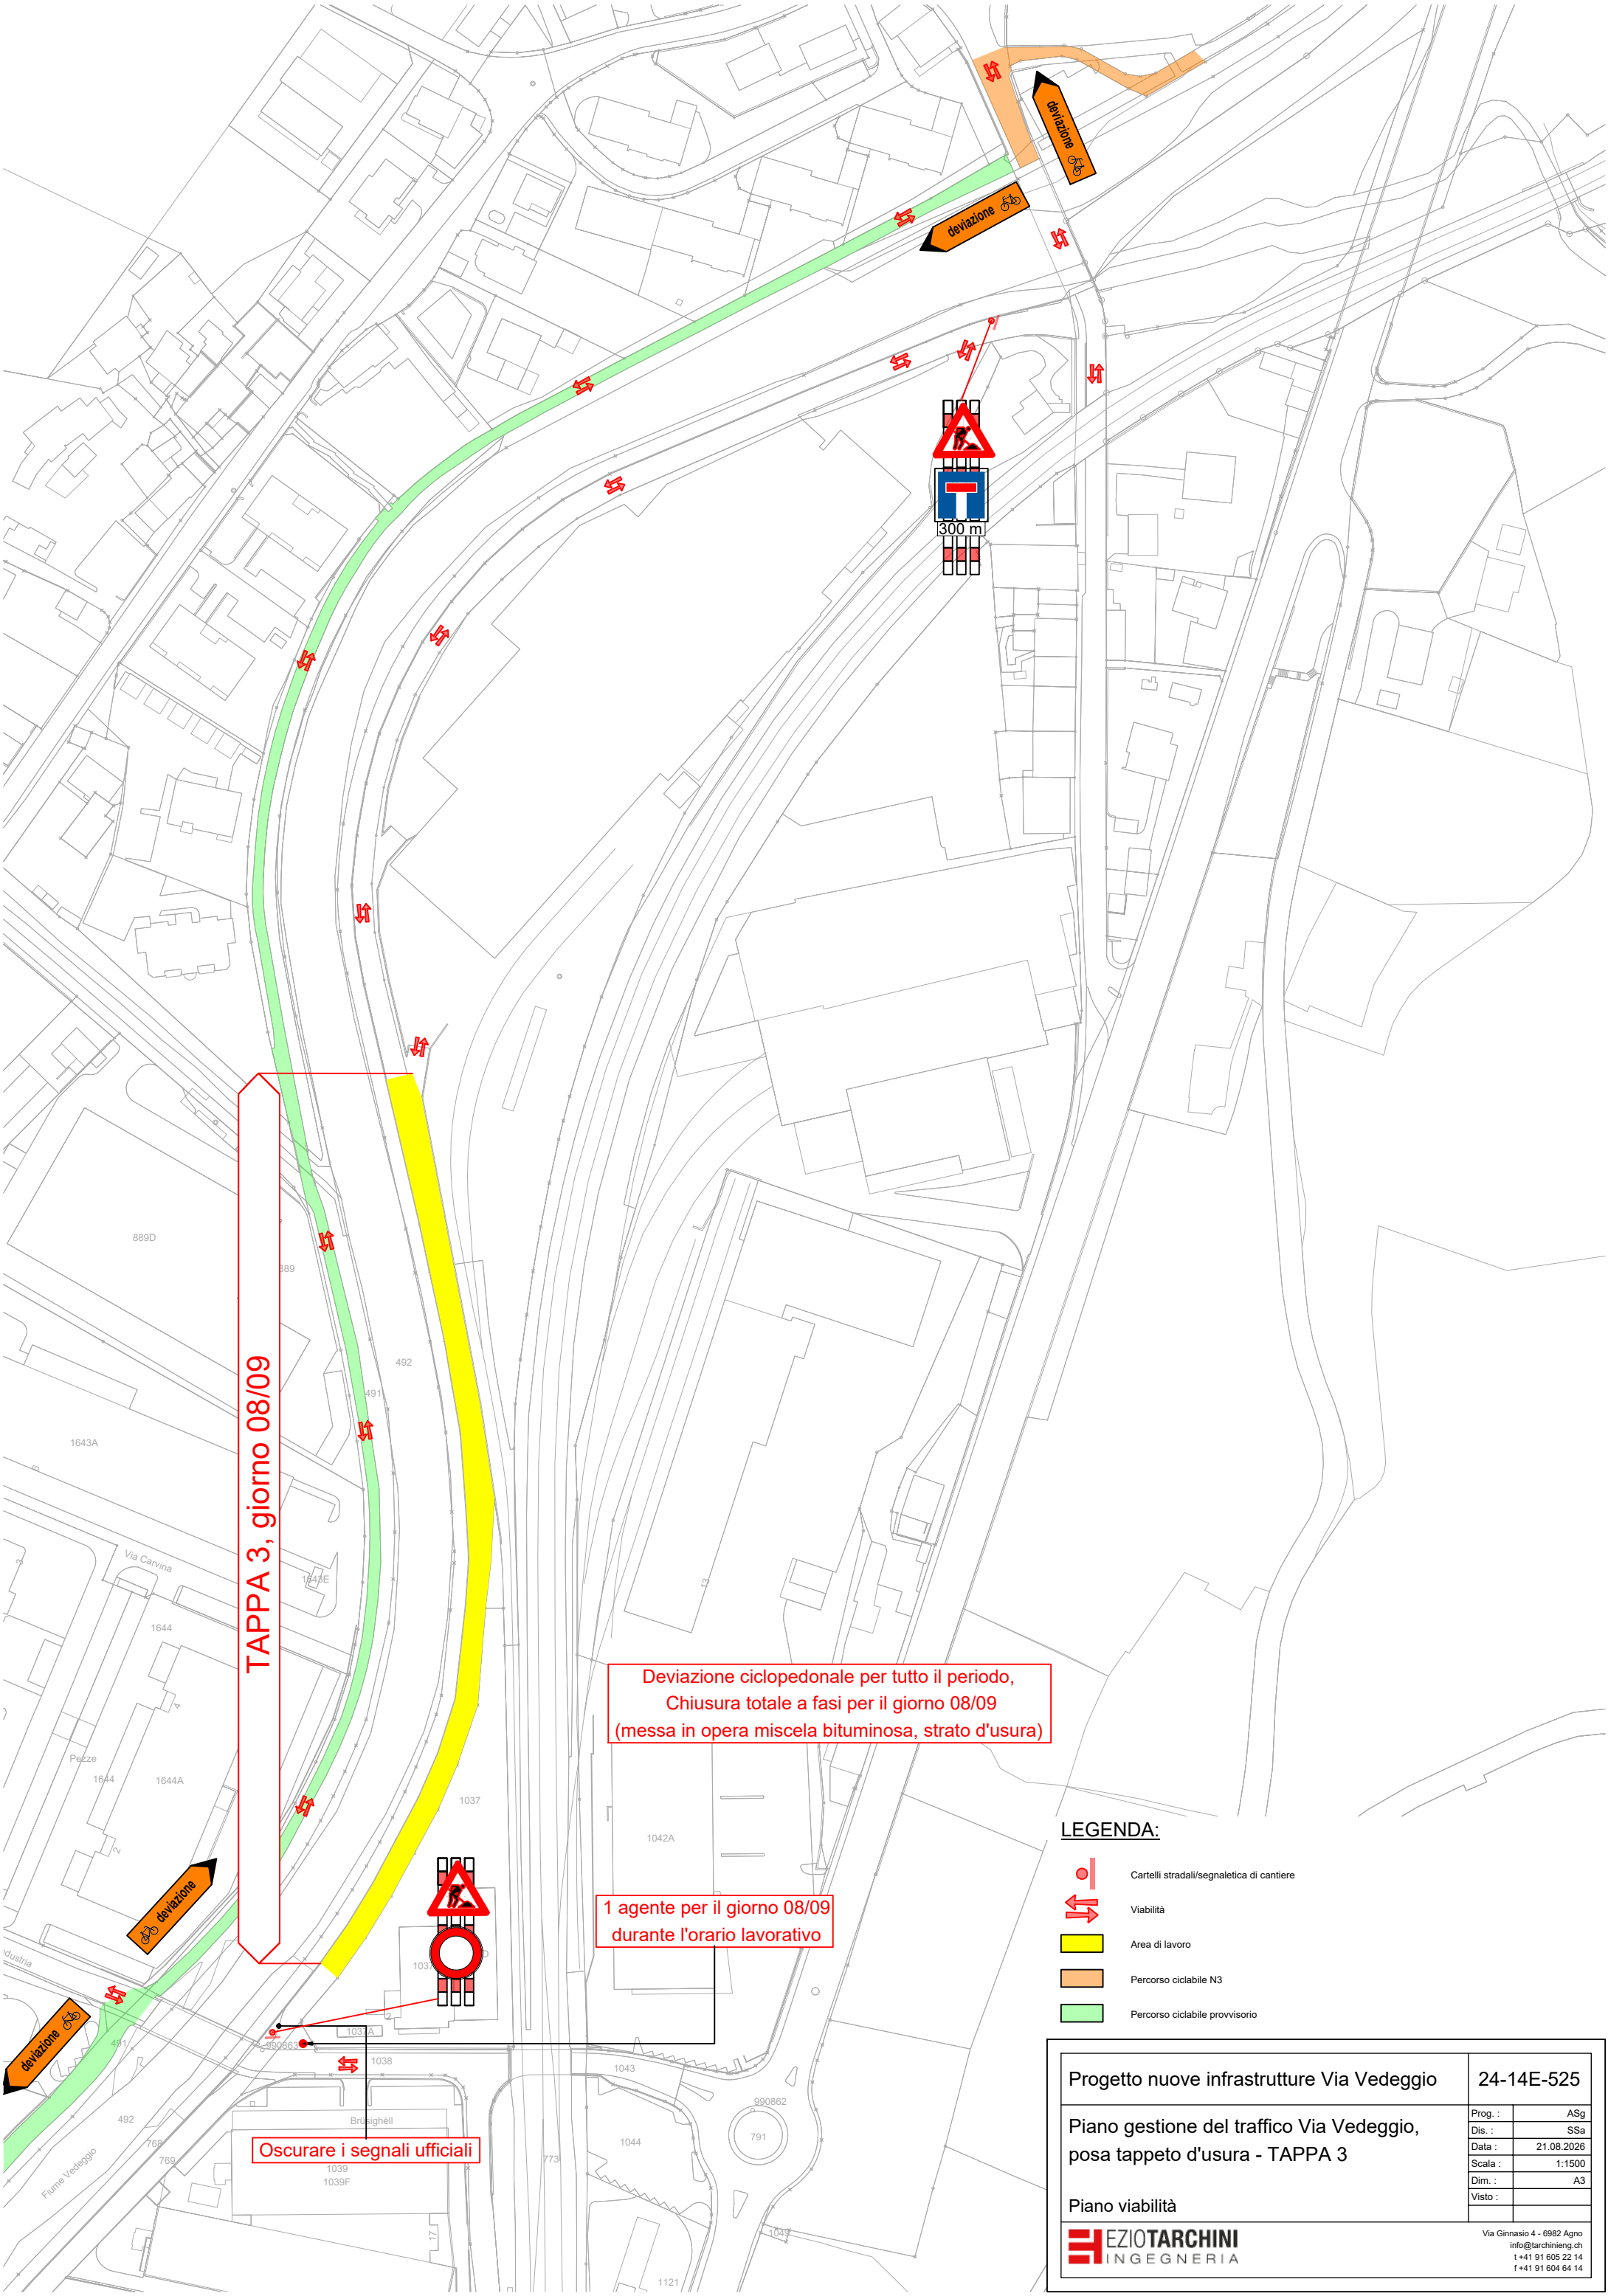

Deviazione ciclopeditonale per tutto il periodo,
Chiusura totale a fasi per il giorno 08/09
(messa in opera miscela bituminosa, strato d'usura)

1 agente per il giorno 08/09
durante l'orario lavorativo

Oscurare i segnali ufficiali

LEGENDA:

- Cartelli stradali/segnalatica di cantiere
- Viabilità
- Area di lavoro
- Percorso ciclabile N3
- Percorso ciclabile provvisorio

Progetto nuove infrastrutture Via Vedeggio

24-14E-525


Piano gestione del traffico Via Vedeggio,
posa tappeto d'usura - TAPPA 3

Piano viabilità

EZIO TARCHINI
INGEGNERIA

Prog. :	ASg
Dis. :	SSa
Data :	21.08.2026
Scala :	1:1500
Dim. :	A3
Visto :	

Via Ginnasio 4 - 6982 Agno
info@tarchini.ch
t +41 91 605 22 14
f +41 91 604 64 14

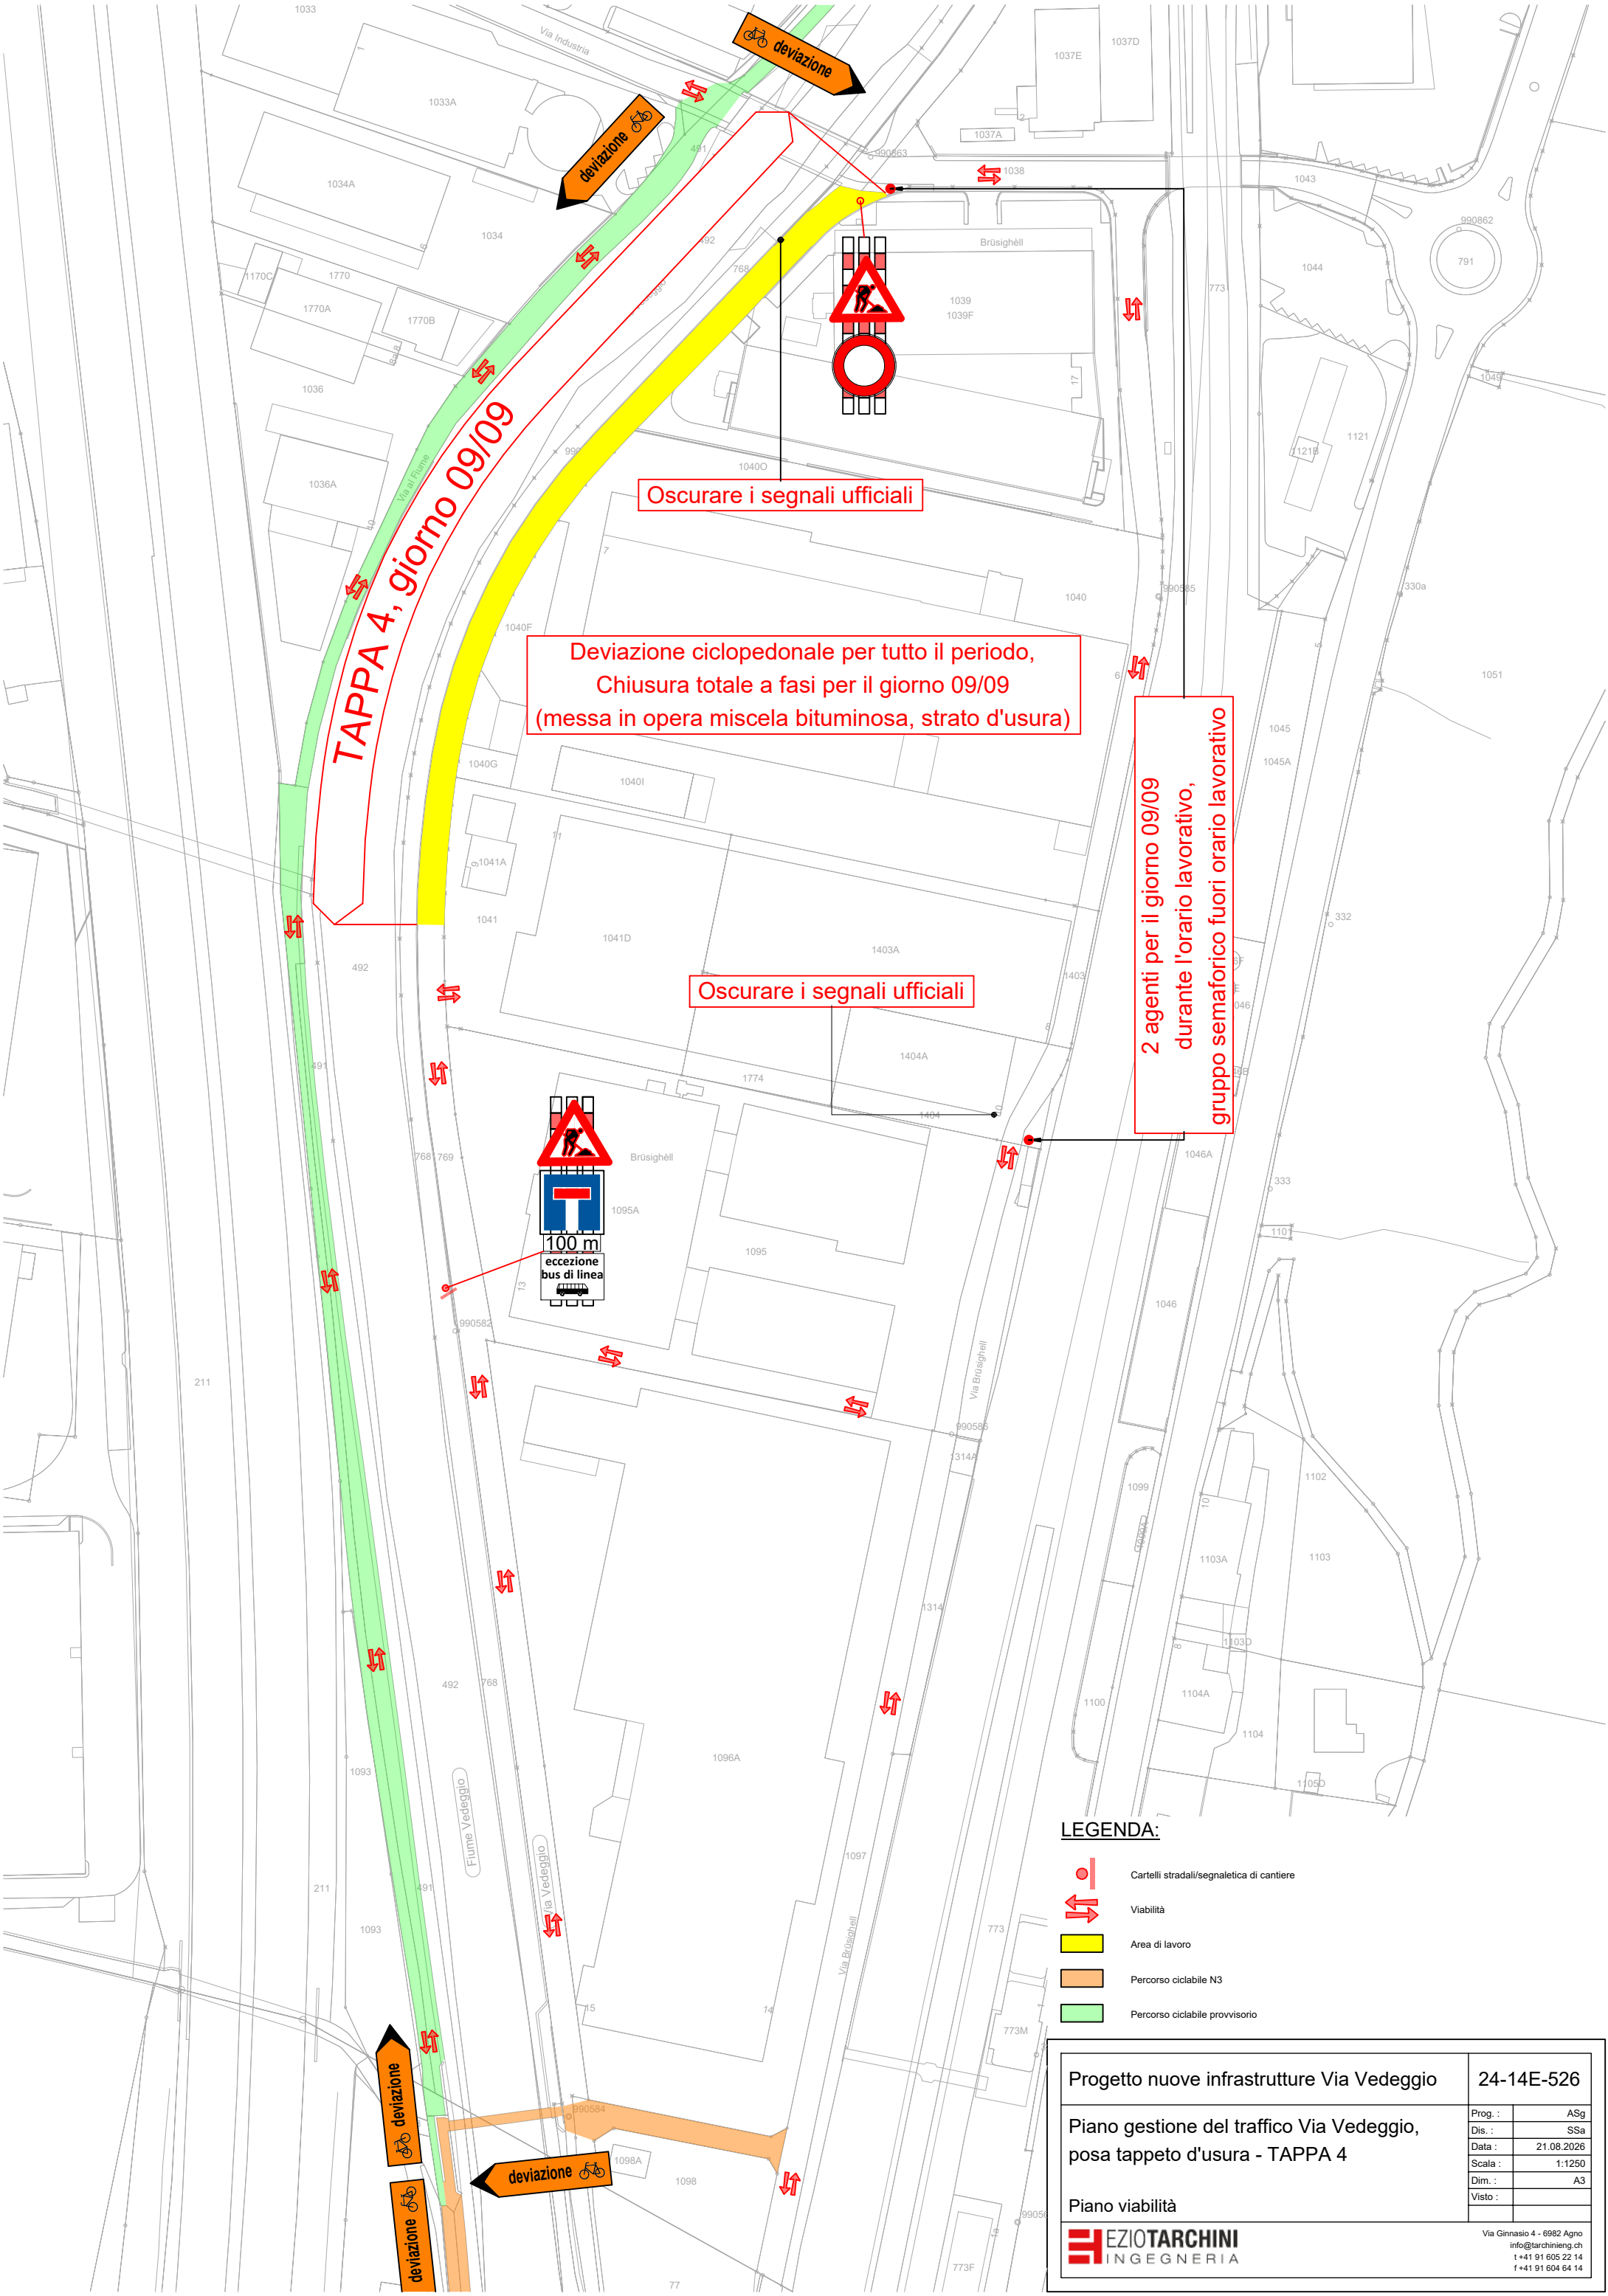

Oscurare i segnali ufficiali

Deviazione ciclopeditonale per tutto il periodo,
Chiusura totale a fasi per il giorno 09/09
(messa in opera miscela bituminosa, strato d'usura)

Oscurare i segnali ufficiali

2 agenti per il giorno 09/09
durante l'orario lavorativo,
gruppo semaforico fuori orario lavorativo

LEGENDA:

- Cartelli stradali/segnalatica di cantiere
- ↕ Viabilità
- Area di lavoro
- Percorso ciclabile N3
- Percorso ciclabile provvisorio

Progetto nuove infrastrutture Via Vedeggio

24-14E-526


Piano gestione del traffico Via Vedeggio,
posa tappeto d'usura - TAPPA 4

Piano viabilità



Prog. :	ASq
Dis. :	SSa
Data :	21.08.2026
Scala :	1:1250
Dim. :	A3
Visto :	

Via Ginnasio 4 - 6982 Agno
info@tarchinieng.ch
t +41 91 605 22 14
f +41 91 604 64 14

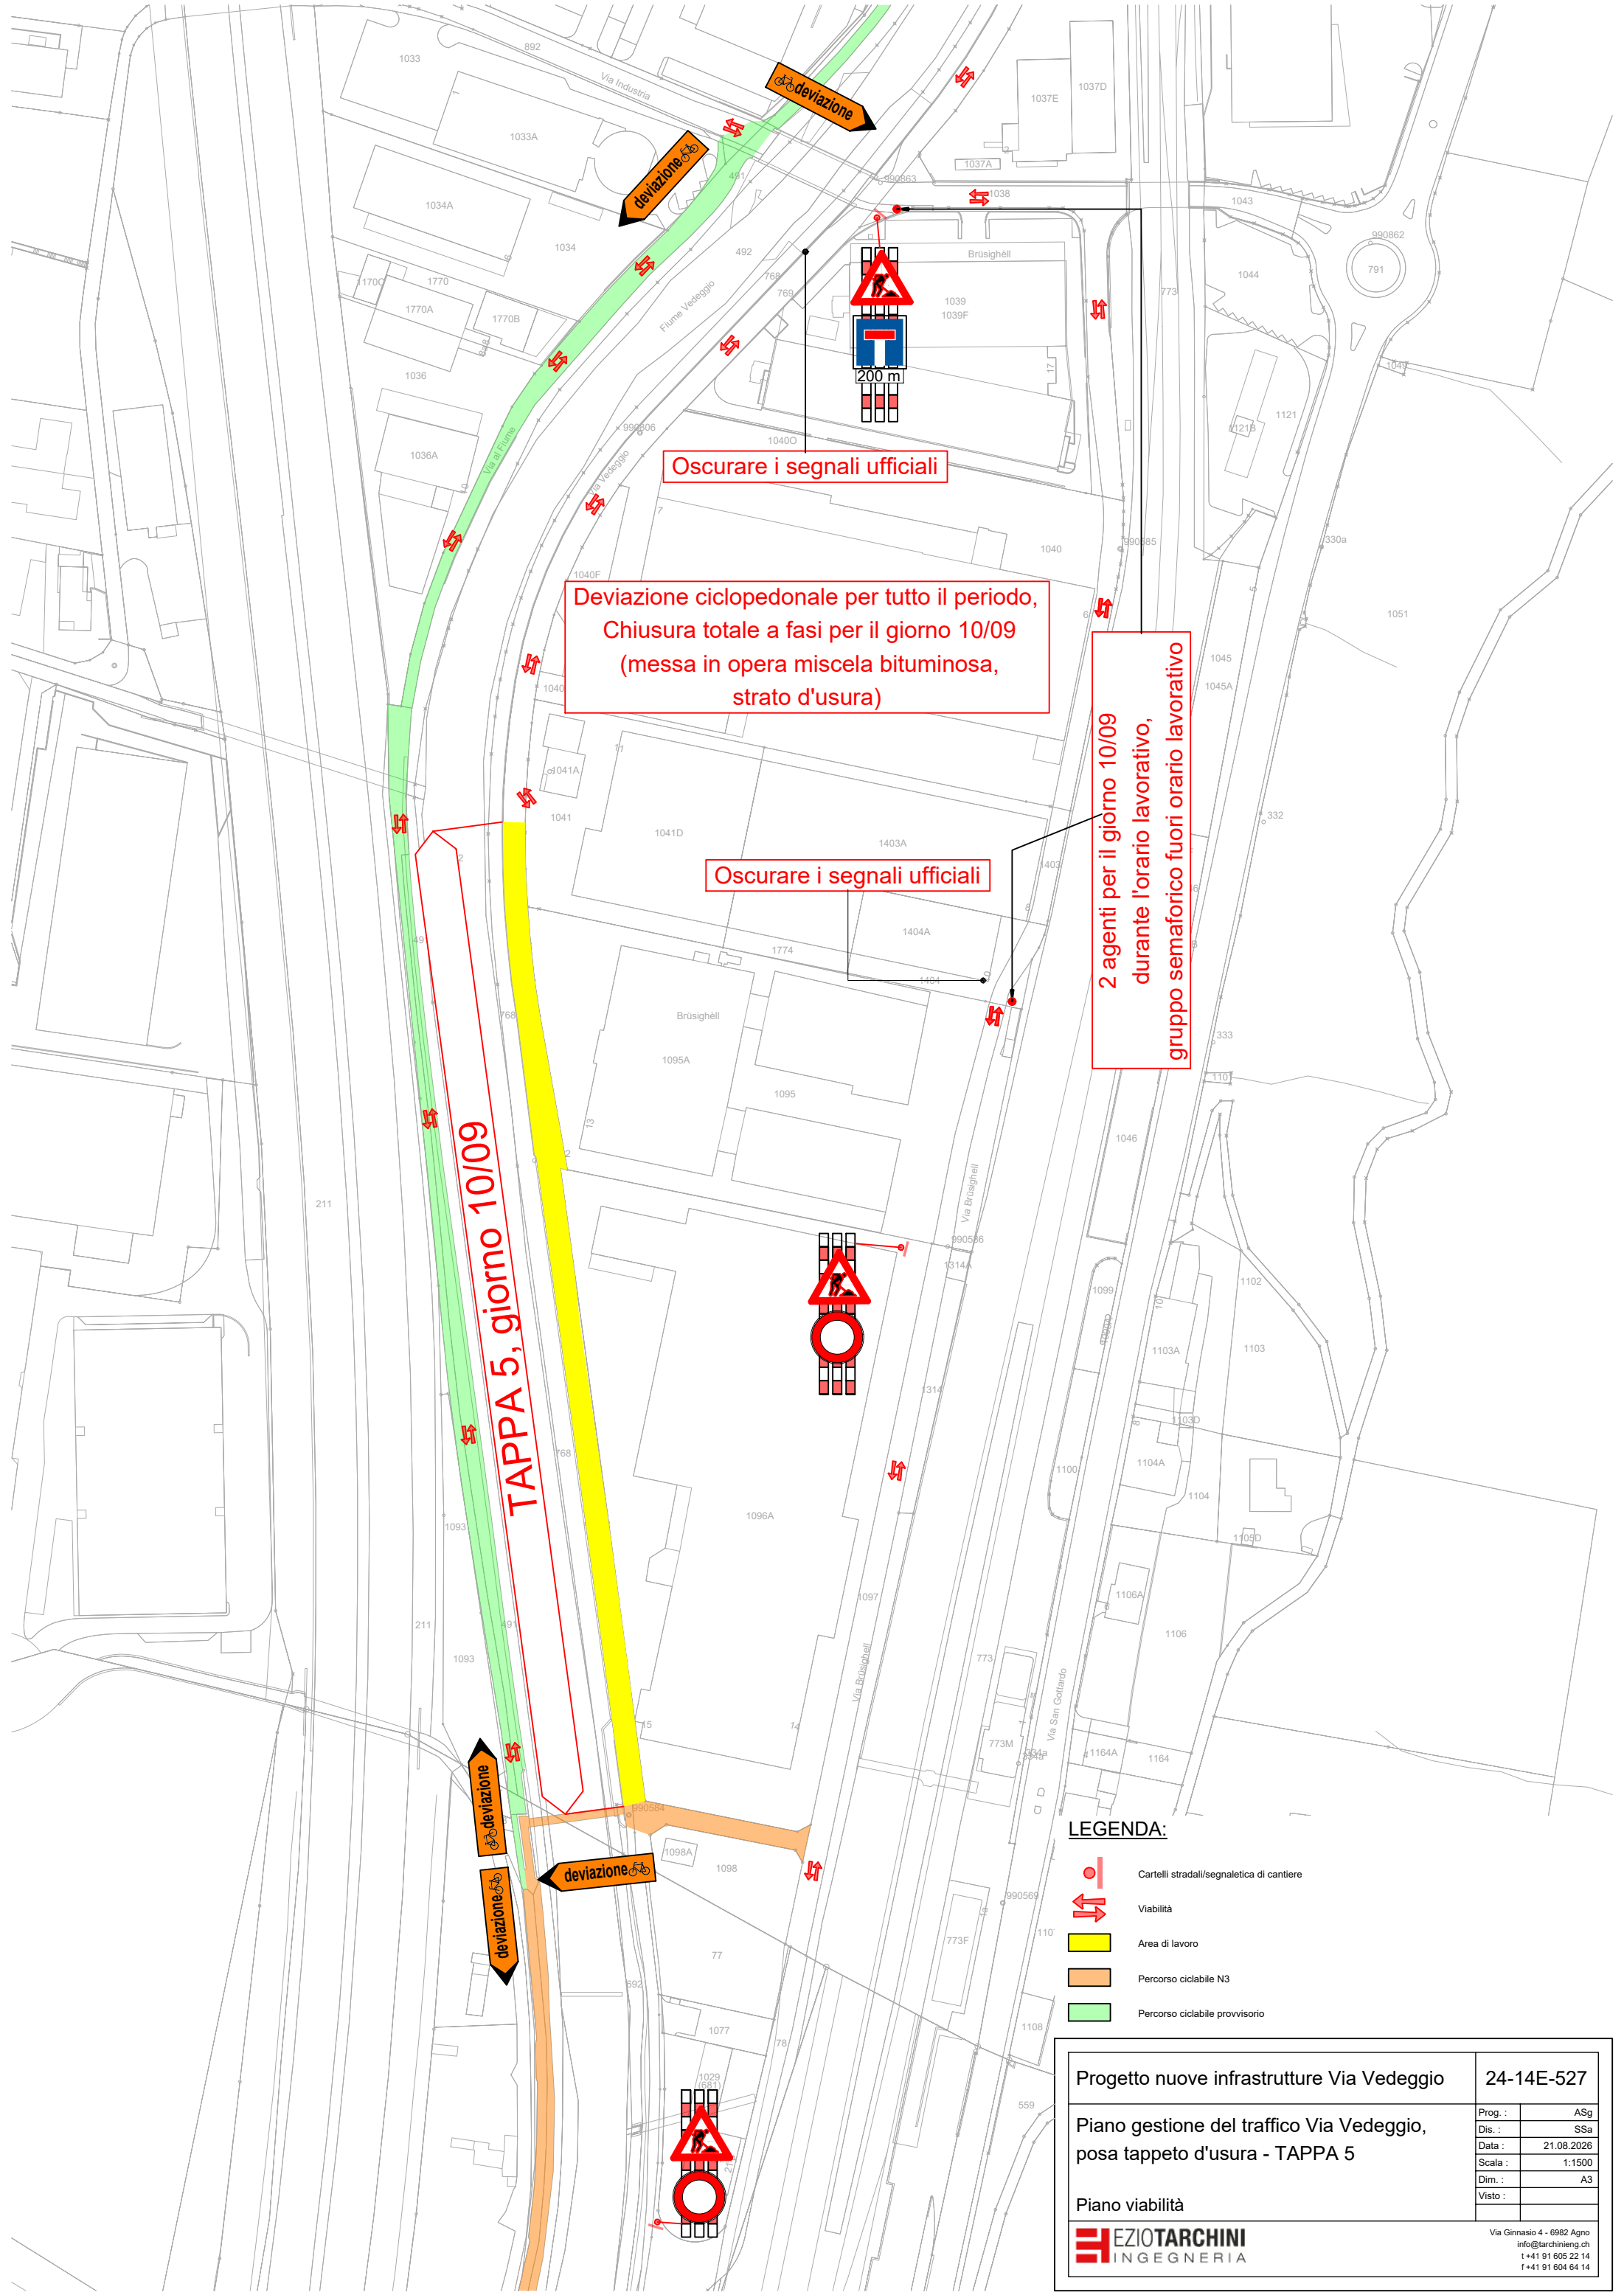

Oscurare i segnali ufficiali

Deviazione ciclopeditonale per tutto il periodo,
Chiusura totale a fasi per il giorno 10/09
(messa in opera miscela bituminosa,
strato d'usura)

Oscurare i segnali ufficiali

2 agenti per il giorno 10/09
durante l'orario lavorativo,
gruppo semaforico fuori orario lavorativo

TAPPA 5, giorno 10/09

LEGENDA:

-  Cartelli stradali/segnalatica di cantiere
-  Viabilità
-  Area di lavoro
-  Percorso ciclabile N3
-  Percorso ciclabile provvisorio

Progetto nuove infrastrutture Via Vedeggio

24-14E-527

Piano gestione del traffico Via Vedeggio,
posa tappeto d'usura - TAPPA 5

Piano viabilità

 **EZIOTARCHINI**
INGEGNERIA

Prog. :	ASg
Dis. :	SSa
Data :	21.08.2026
Scala :	1:1500
Dim. :	A3
Visto :	

Via Ginnasio 4 - 6982 Agno
info@tarchini.ch
t +41 91 605 22 14
f +41 91 604 64 14